
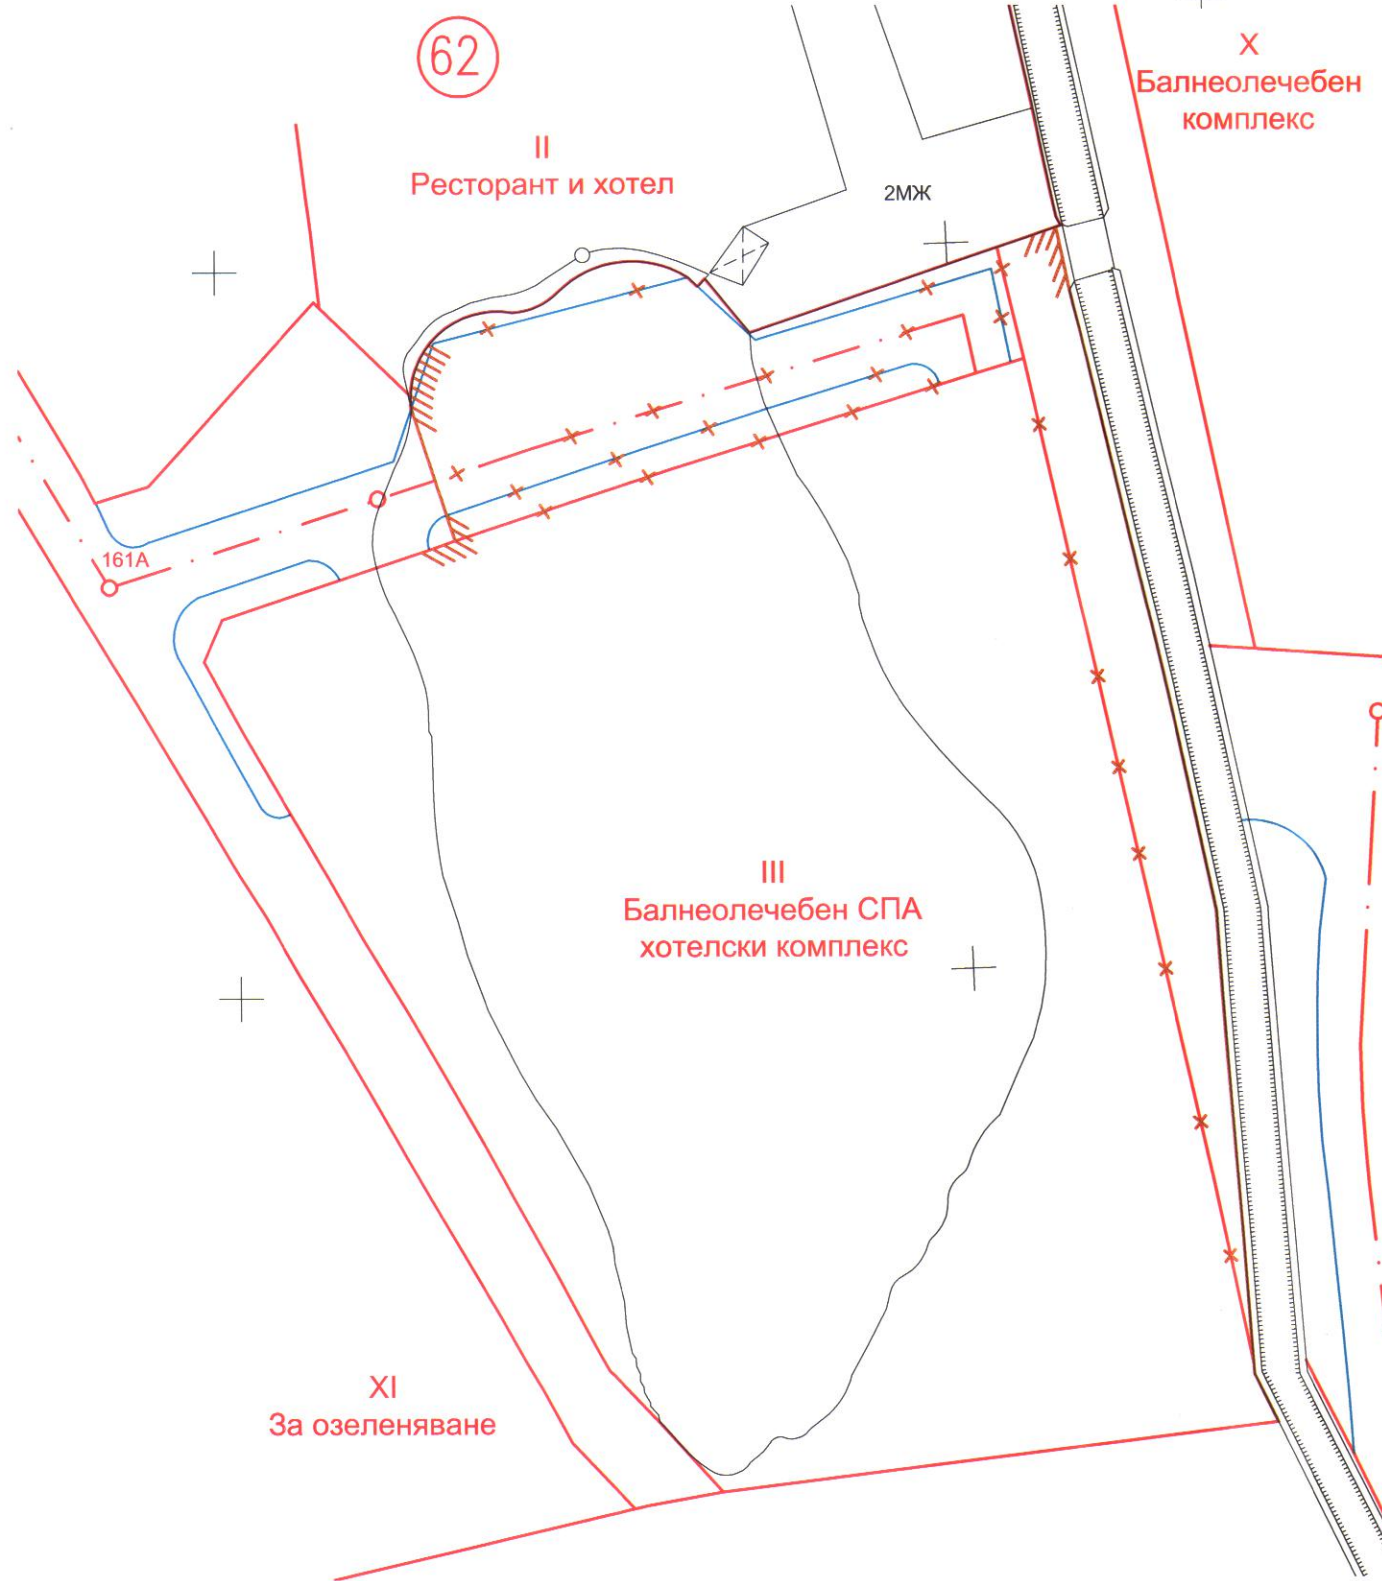
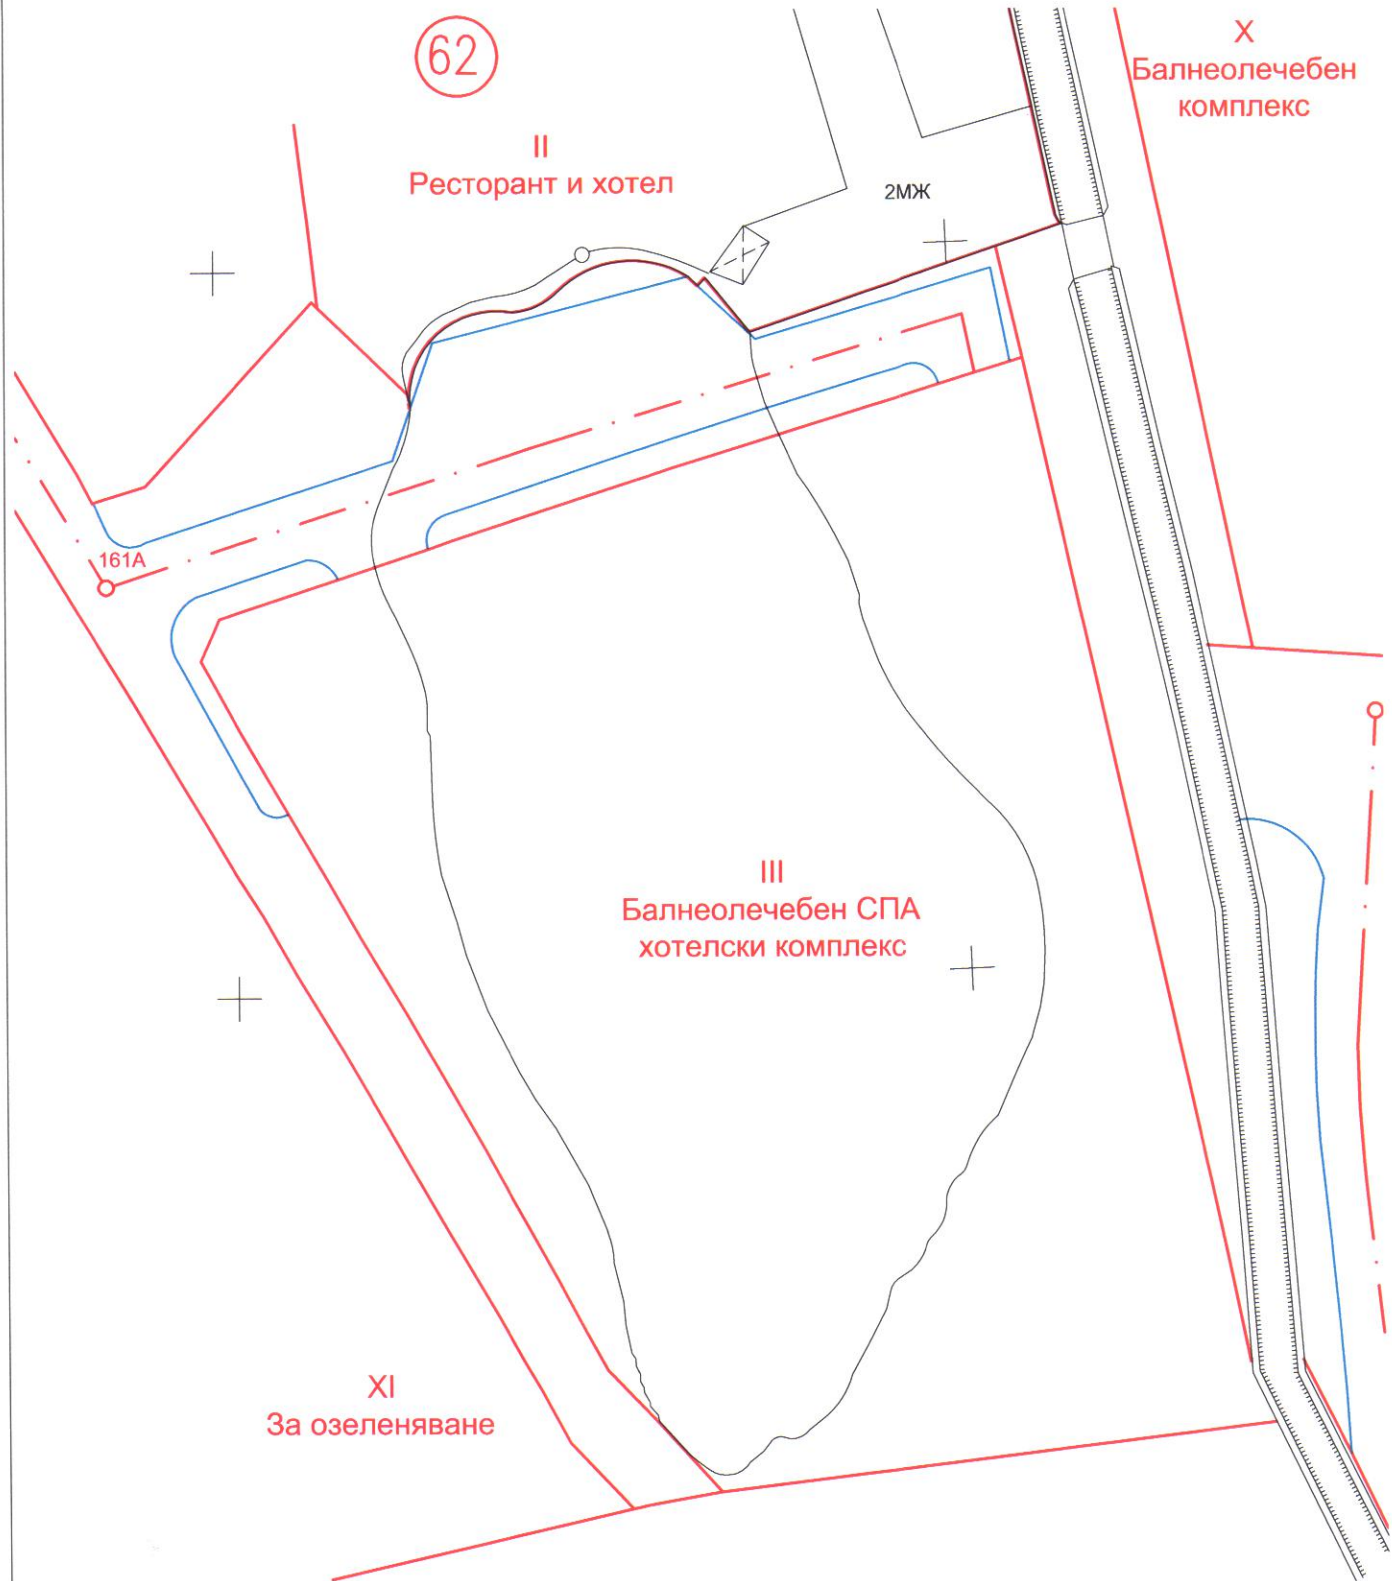


# ЧИ НА ПУП ПЛАН ЗА РЕГУЛАЦИЯ

за кв.62 по плана на гр.Стрелча М 1:500

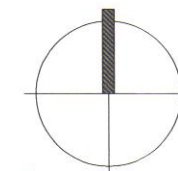

Извадка от плана за регулация, за кв.62 по плана на гр.Стрелча

ЧИ НА ПУП ПЛАН ЗА РЕГУЛАЦИЯ за кв.62 по плана на гр.Стрелча

ОБЕКТ: ЧИ ПУП-ПЛАН ЗА РЕГУЛАЦИЯ за кв.62 по плана на гр.Стрелча

Възложител: Община Стрелча

ПРОЕКТАНТ:

