


ПРЕДЛОЖЕНИЕ ЗА ЧАСТИЧНО ИЗМЕНЕНИЕ НА РП НА ГР.СТРЕЛЧА
 за УПИ XII-592, УПИ XXI-605, УПИ XXII-605, УПИ XIII-606, УПИ XIV-607, кв.11
 по плана на гр.Стрелча, общ.Стрелча, обл.Пазарджик
 М 1:500

Координатна с-ма: 1970г.

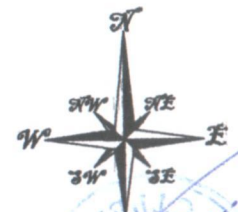


Одобрено
 С. Чачов, кмет на
 Община Стрелча
 З-г № 712 / 21.09.2018г

ВЪЗЛОЖИТЕЛ: Николай Пенков Пенков	
ПРОЕКТАНТ: инж. Мариян Николов	ПРОЕКТИРАНЕ
	ПЪЛНА ПРОЕКТАНТСКА ПРАВООТНОСИТЕЛНОСТ
Секция: ГПГ	Регистрационен № 12323
Части на проекта: по уростановките за ППП	инж. МАРИЯН ДИМИТРОВ НИКОЛОВ
	Подпис
	ВАЖИ С ВАЛИДНО УДОСТОВЕРЕНИЕ 31.12.2018
М1:500	Юли, 2018 г. Чертеж 2/3

ИЗВАДКА ОТ РП НА ГР.СТРЕЛЧА

за УПИ XII-592, УПИ XXI-605, УПИ XXII-605, УПИ XIII-606, УПИ XIV-607, кв.11,
по плана на гр.Стрелча, общ.Стрелча, обл.Пазарджик
М 1:500

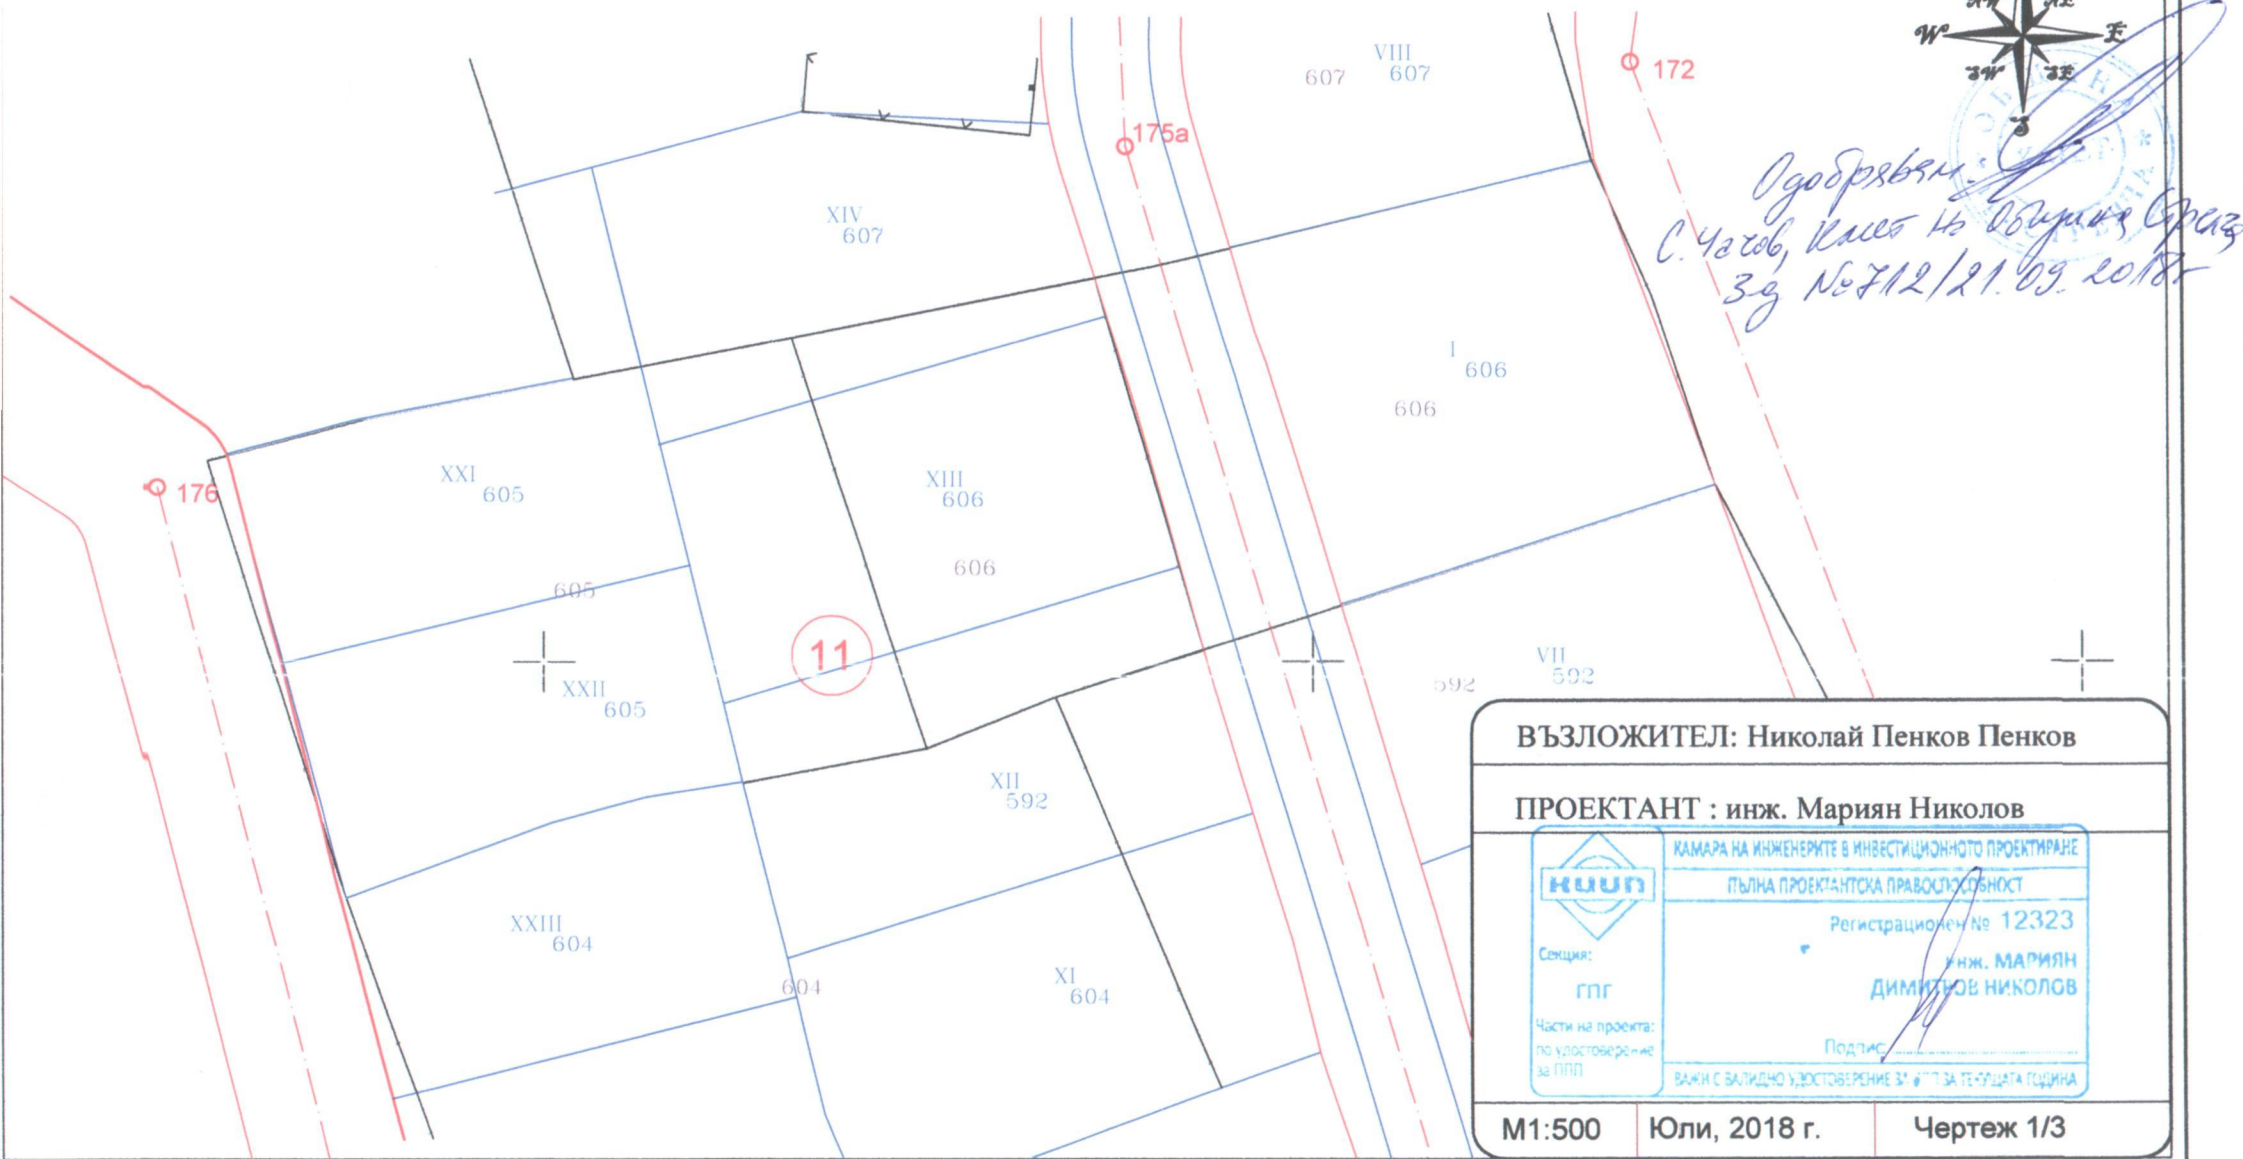

Одобрено:
С. Чачов, Клас № Общински Съвет
Зд № 712/21.07.2018г