
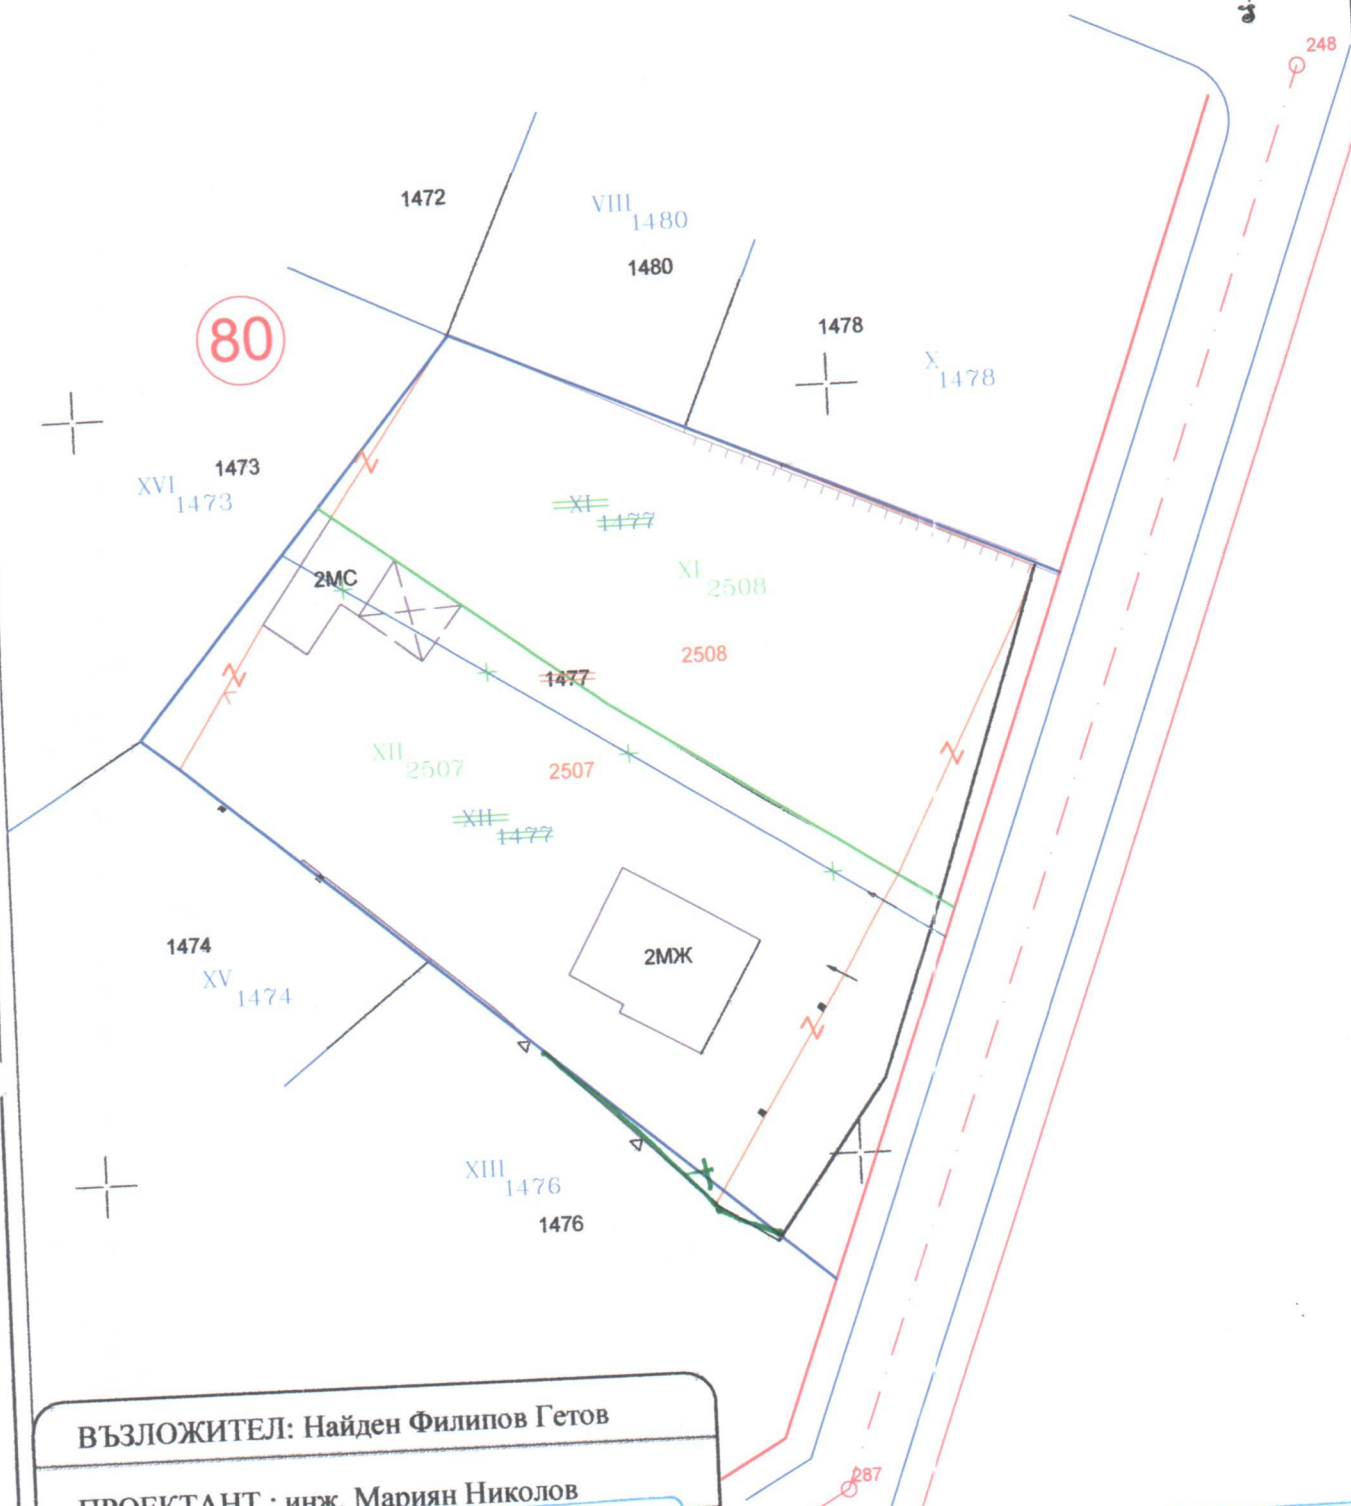


ПРЕДЛОЖЕНИЕ ЗА ЧАСТИЧНО ИЗМЕНЕНИЕ НА КП и РП НА ГР.СТРЕЛЧА

за ПИ 1477 кв.80 по плана на гр.Стрелча, общ.Стрелча, обл.Пазарджик
М 1:500

Координатна с-ма: 1970г.

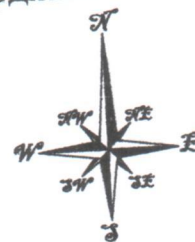

ВЪЗЛОЖИТЕЛ: Найден Филипов Гетов

ПРОЕКТАНТ: инж. Мариян Николов

<p>Сендик: ППГ</p> <p>Част от проекта по удостоверение за ПП</p>	КАМАРА НА ИНЖЕНЕРИТЕ В ИНВЕСТИЦИОННОТО ПРОЕКТИРАНЕ ПЪЛНА ПРОЕКТАНТСКА ПРАВОМОЩНОСТ Регистрационен № 12323 инж. МАРИЯН ДИМИТРИЙ НИКОЛОВ
	Подпис: _____ ВАЖИ С ВАЛИДНО УДОСТОВЕРЕНИЕ ЗА _____ ГОДИНА

<p>Сендик: ППГ</p> <p>Част от проекта по удостоверение за ПП</p>	КАМАРА НА ИНЖЕНЕРИТЕ В ИНВЕСТИЦИОННОТО ПРОЕКТИРАНЕ ПЪЛНА ПРОЕКТАНТСКА ПРАВОМОЩНОСТ Регистрационен № 12323 инж. МАРИЯН ДИМИТРИЙ НИКОЛОВ
	Подпис: _____ ВАЖИ С ВАЛИДНО УДОСТОВЕРЕНИЕ ЗА _____ ГОДИНА