


ПУП – ПАРЦЕЛАРЕН ПЛАН
за трасета на електропровод и водопровод, захранващи
ПИ 026307, м. "Крушака" по КВС на земл. Стрелча, общ. Стрелча
М 1:1000

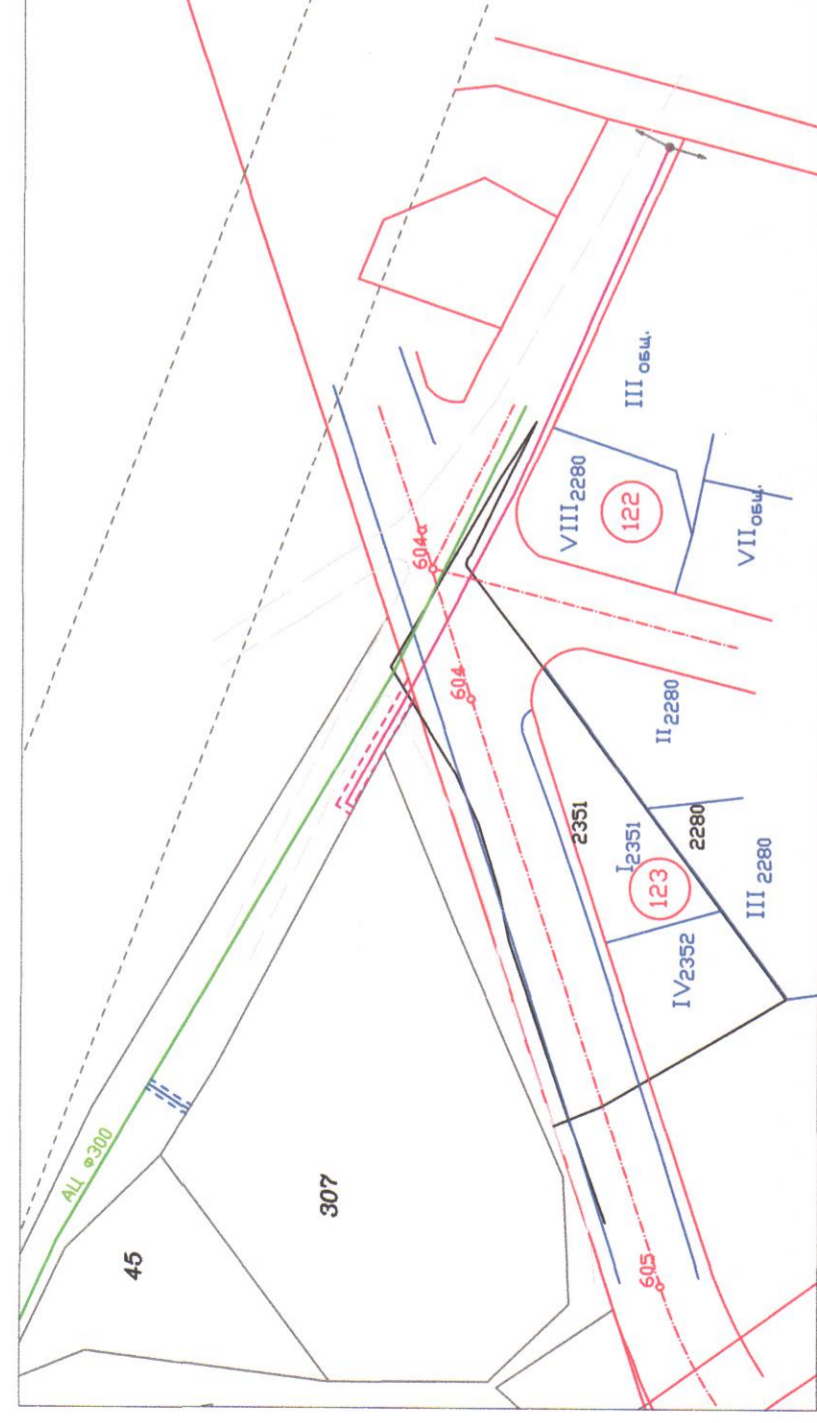

- Легенда:
- Пр. траса електропровод
 - Сервитут ел.пробод
 - Пр. траса водопровод
 - Сервитут водопровод
 - Съществуващи водопровод АЦ ф300

Извършен:
ПУП за трасета на електропровод и
водопровод, захранващи м.н. 026307,
с. "Крушака", землища № 49 з. Стрелча
Зам. № 481/д. 06-2014 г.
К.И.С.



ПОДРОБЕН УСТРОЙСТВЕН ПЛАН	
Трасета на електропровод и водопровод, захранващи ПИ 026307, м. "Крушака" по КВС на земл. Стрелча, община Стрелча, област Пазарджик	
Инвеститор: Мария Дилчева Генчева - Кабуричанска инвестиционна компания ОПЛА ПУБЛИЧНО ПРАВОСОБИВНОСТ	ЧАСТ: ПП
Регистрационен № 055908 инж. ВАСИЛКА ИВАНОВА ПОДПРОЕКТАНКА	М 1:1000
ПРОЕКТАНТ: ГПТ	гр. Пазарджик