
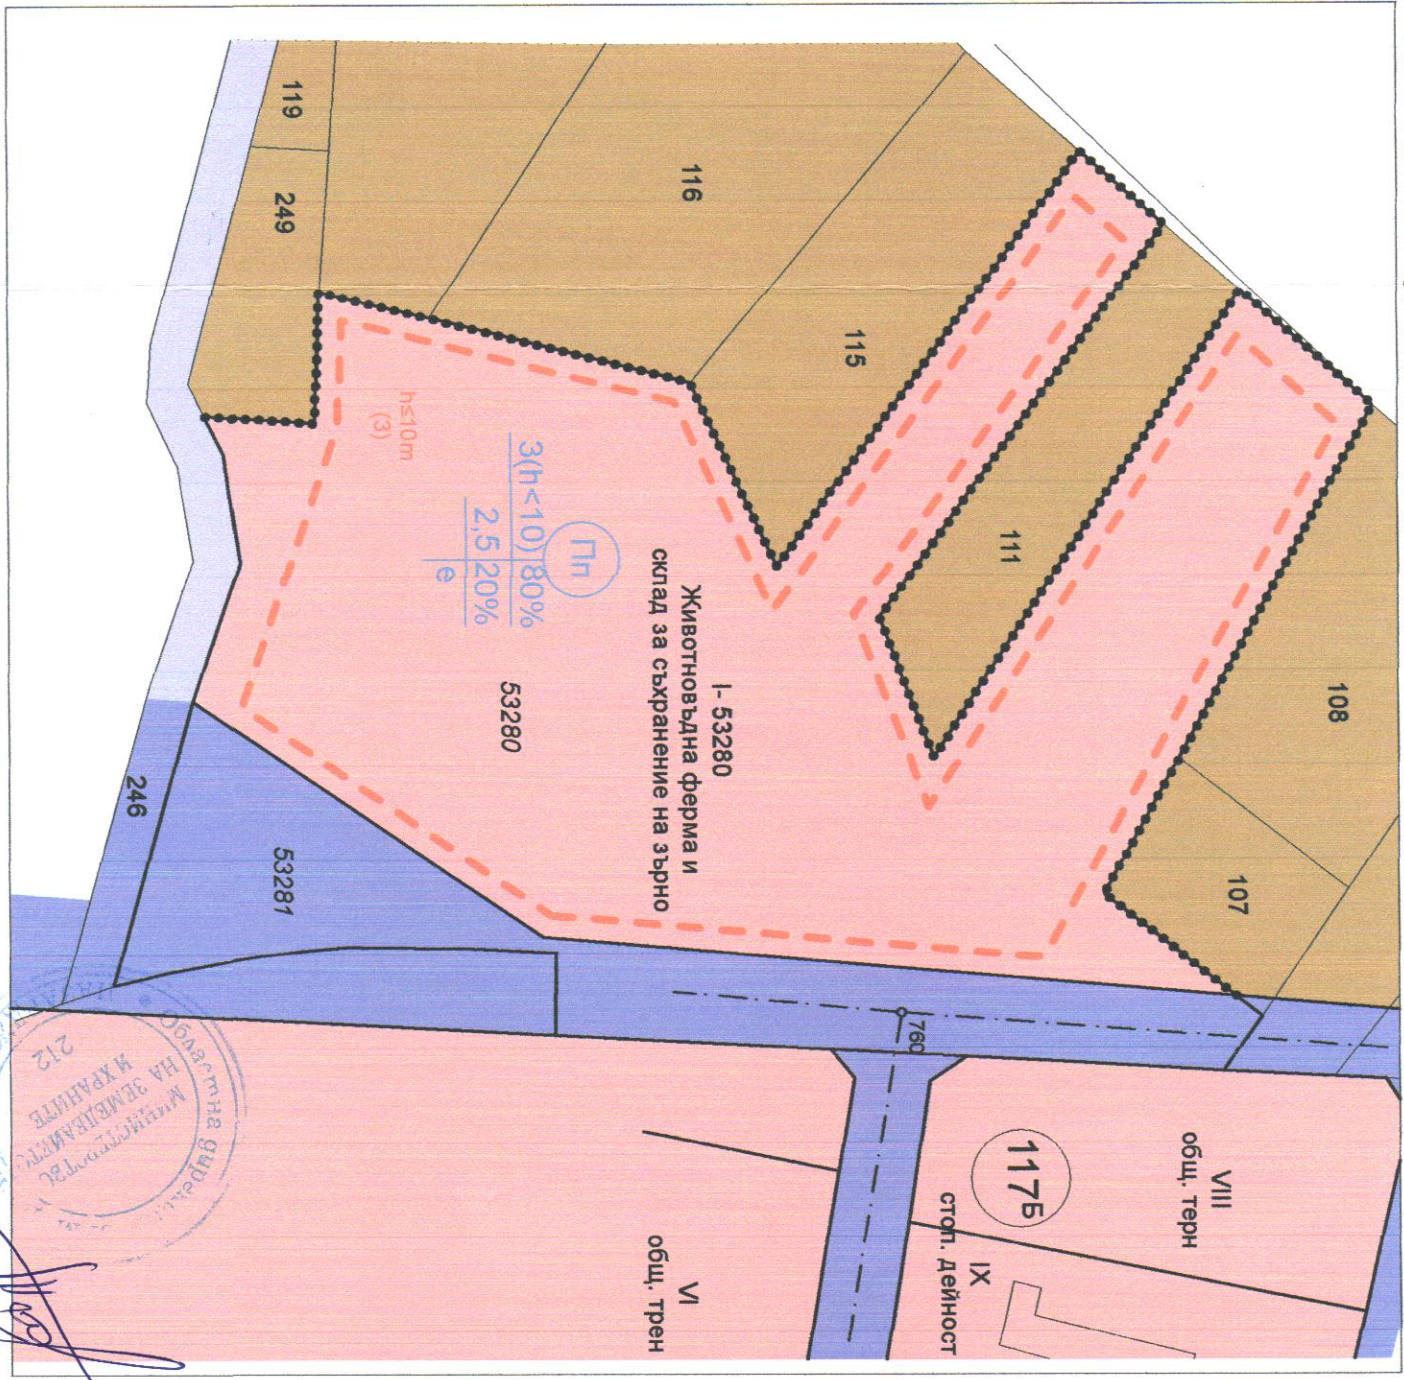


# ПЛАН ЗА ЗАСТРОЯВАНЕ

за п.и.053280, м."Синанова Кория" землище на гр.Стрелча М 1:1000

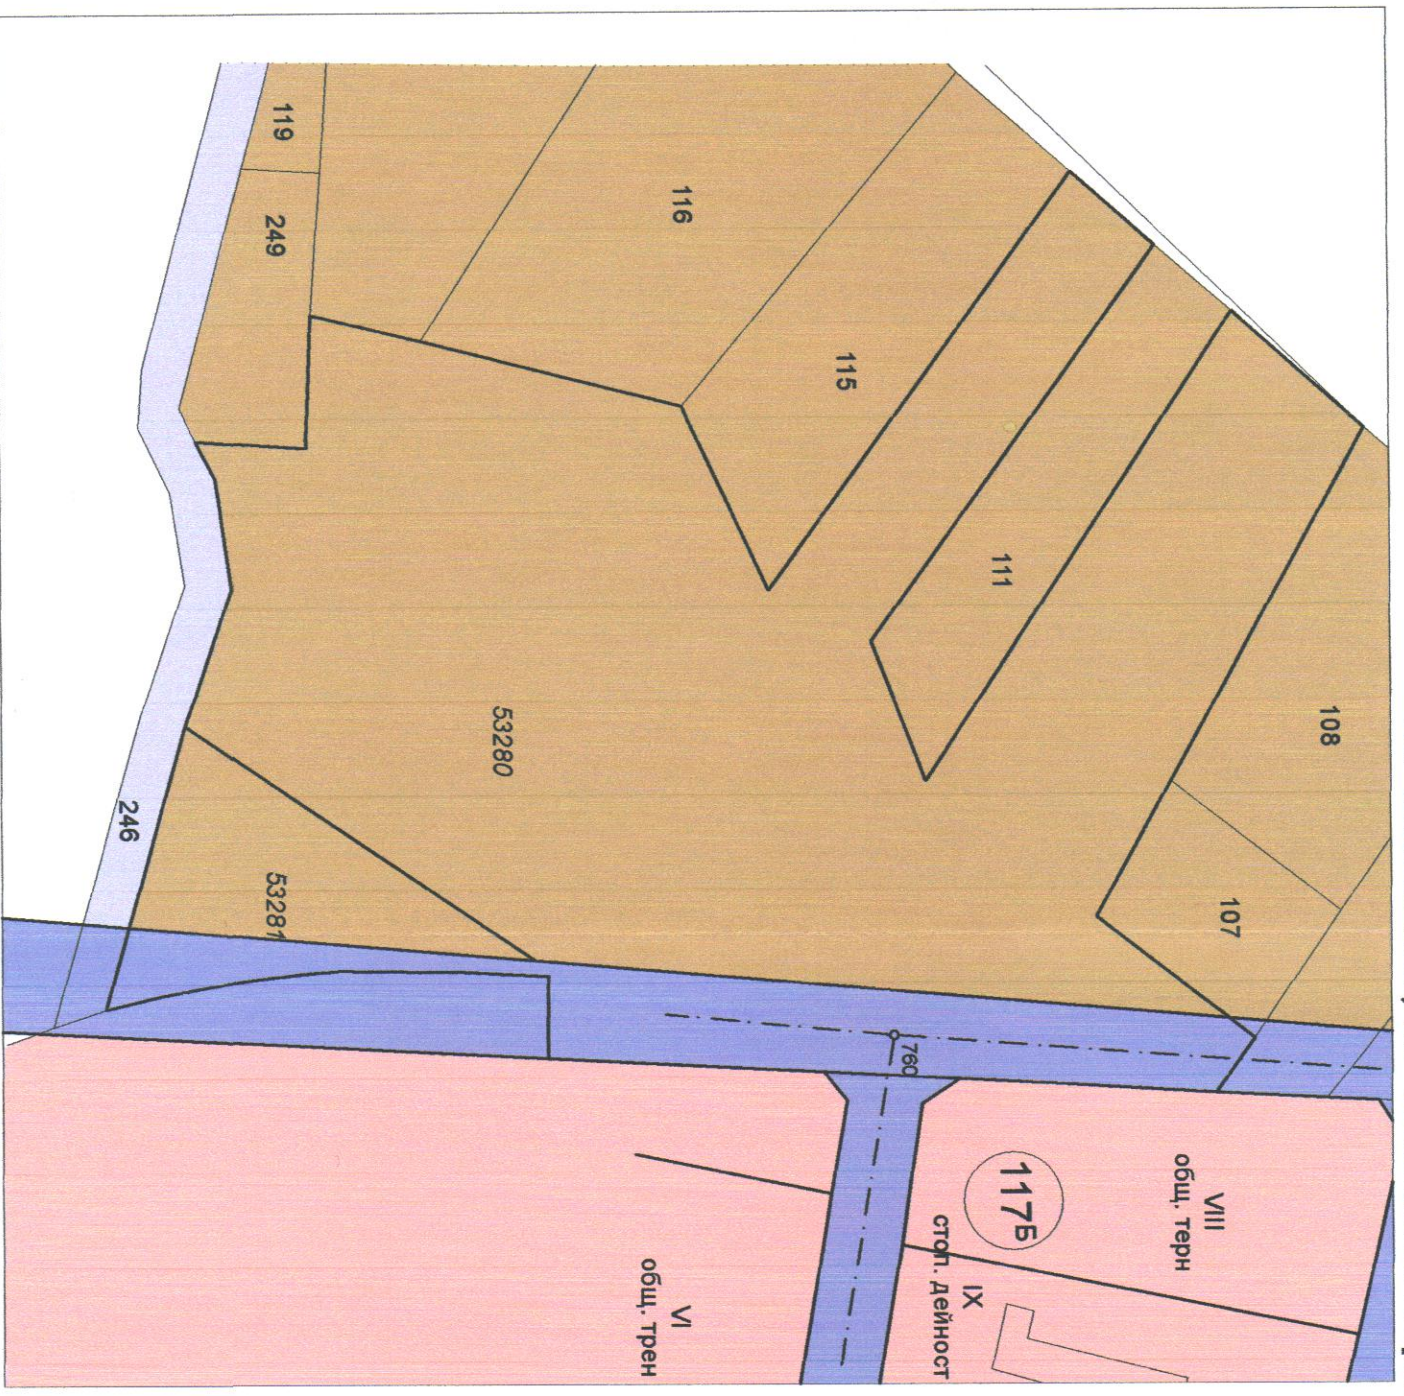

Извадка от плана за мемеразделяне за п.и.053280, м."Синанова кория" землище на гр.Стрелча

План за застрояване за п.и.053280, м."Синанова кория" землище на гр.Стрелча

Номер на квартала	1	Номер на УПИ	Пп	устройствена зона	поземлен имот с установено предназначение	Животновъдна ферма и склад за съхранение на зърно
Етажност (височина в м)	3	Градостр. параметри	Начин на застрояване	Забележка		
задължителна	максимална	плътност на застрояване	свободно - е			
възможна "от-до"	възможна "от-до"	Кинт	Свързано в два съседни имота-Д			
80	2.5	20	Свързано - С			
минимална озеленена площ						

*Свободно!*  
 ДУП-Трн за п.и.053280, м."Синанова кория", землище гр.Стрелча и д-р.териториите на УПИ 1-53280 нивото на вертикалния и план за съхранение на зърно.  
 Дир. С. Митов 8 януари, 2016 г.

ОБЕКТ: ПЛАН ЗА ЗАСТРОЯВАНЕ за п.и.053280, м."Синанова кория" землище на гр.Стрелча  
 Възложител: Геро Геров  
 ПРОЕКТАНТ:  
 Машаб: 1:1000  
 ДАТА: м. 11. 2016г.

КОМИСИЯ ПО РЕШЕНИЕ № 11 от 30.03.2016 г. УТВЪРЖАВА ПЛОЩАДКА ЗА РЕЗЕРВИРАНЕ ВЪРХУ

