



ИЗВАДКА ОТ ДЕЙСТВАЩИЯ РЕГУЛАЦИОНЕН ПЛАН НА ГР.СТРЕЛЧА

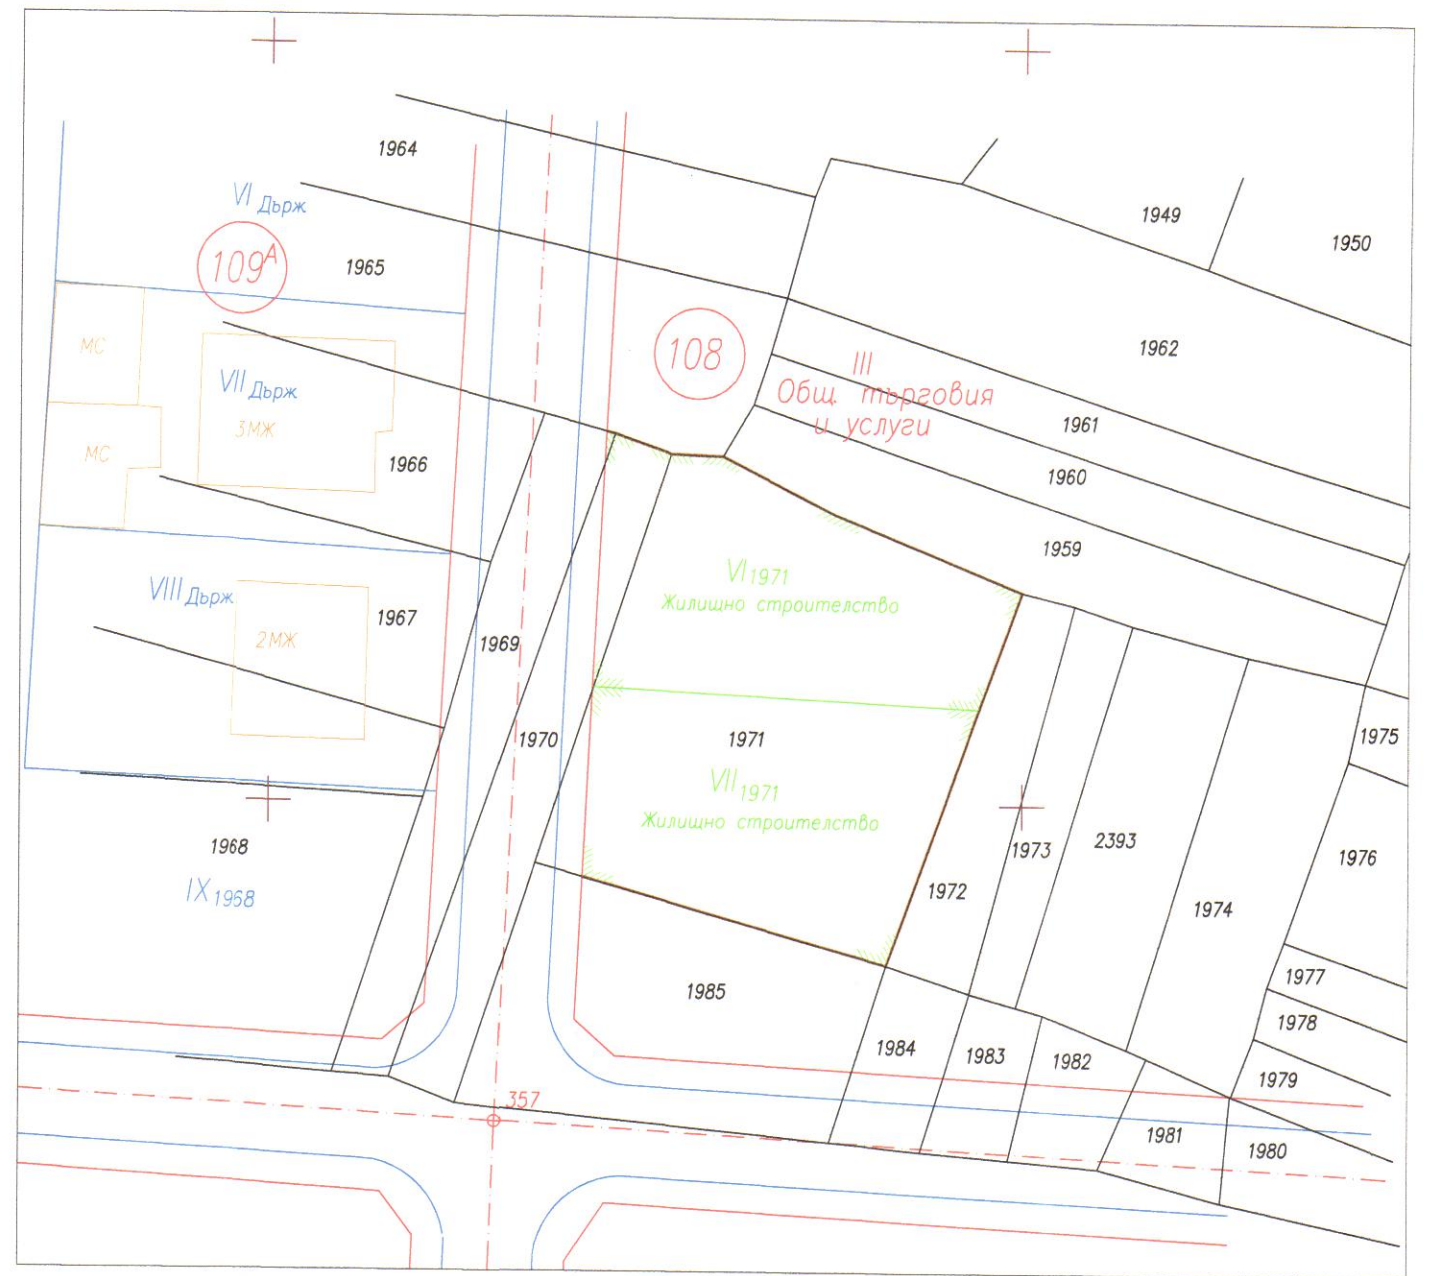

ИЗМЕНЕНИЕ НА ДЕЙСТВАЩИЯ РЕГУЛАЦИОНЕН ПЛАН НА ГР.СТРЕЛЧА

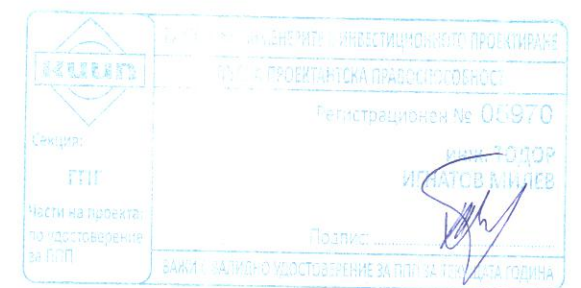

ОБЕКТ: Проект за частично изменение на ПУП – ПР
за УПИ III–общ. за търговия и услуги в кв.108
по плана на гр.Стрелча

ИНВЕСТИТОР : Пею Милев Пеев

ПРОЕКТАНТ: инж.Тодор Милев

Дата : м.10.2017г.

Мащаб 1:500