





Обект: изменение на ПУП-ПЗ за УПИ 1226, Ш263, П2263, IV2263, V2263 и VI2263 по плана на гр. Стрелча, община Стрелча, област Пазарджик.


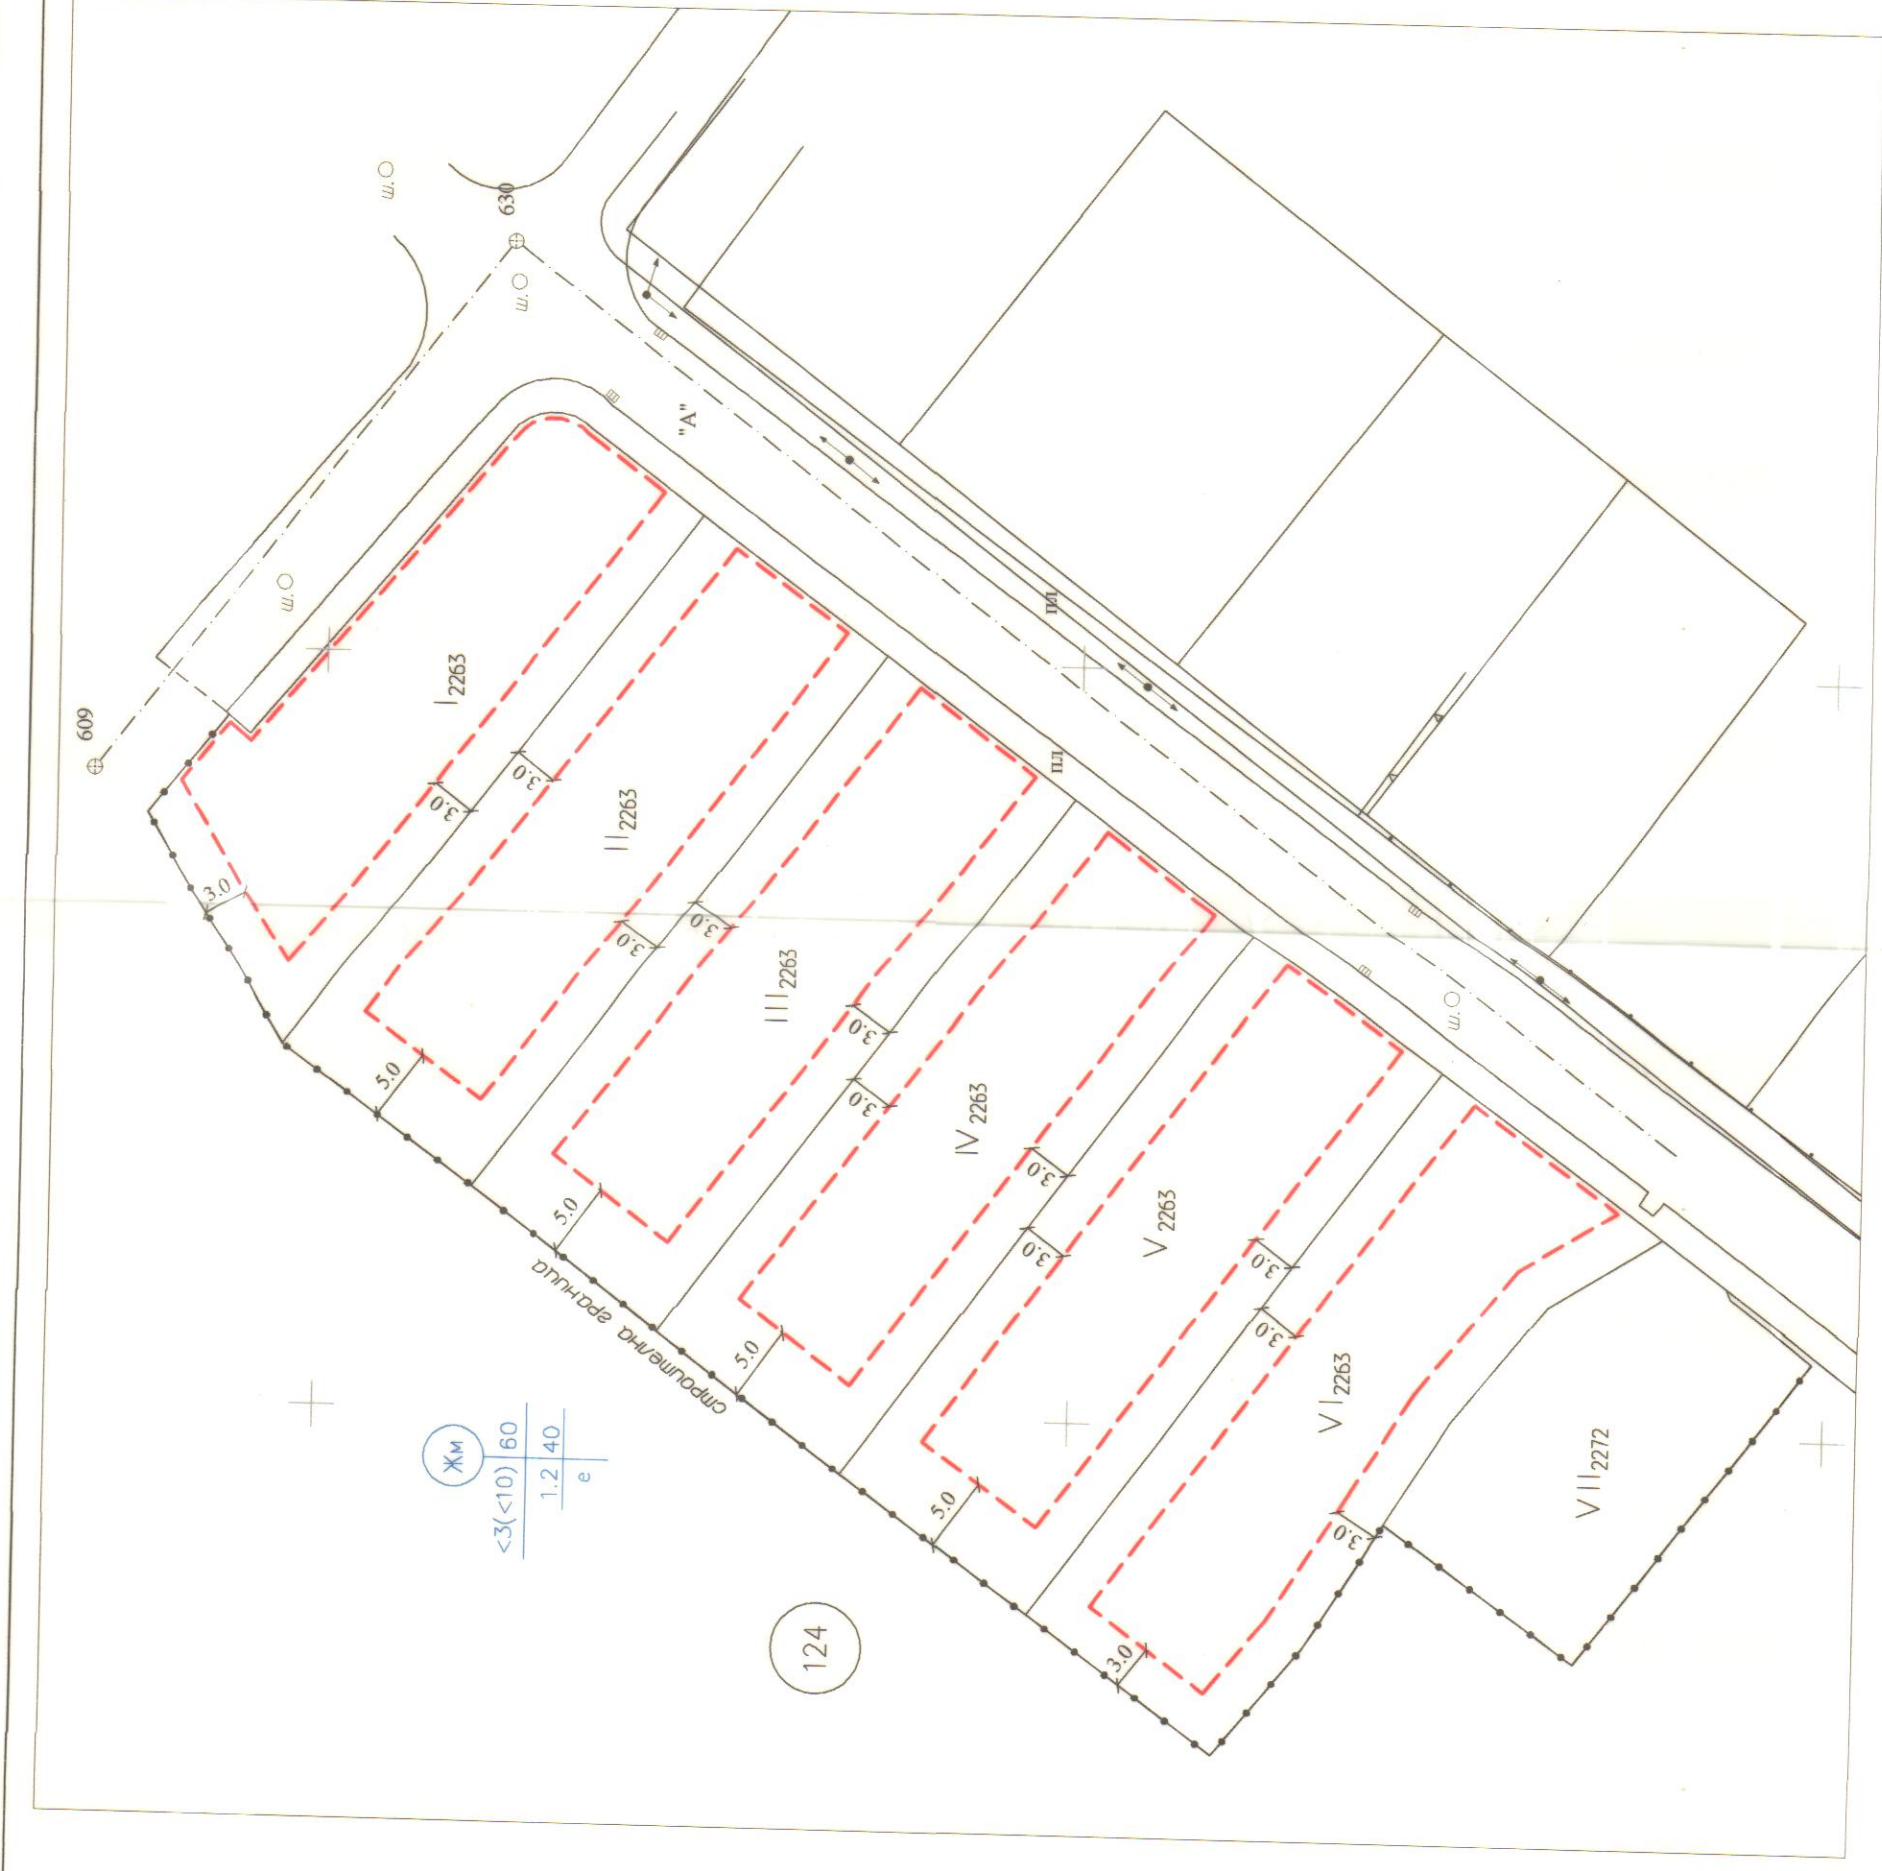

ПРИЛОЖЕНИЕ ЗА ЗАСТРОЯВАНЕ на УПИ 1226, Ш263, П2263, IV2263, V2263 и VI2263 по плана на гр. Стрелча, община Стрелча, област Пазарджик. М 1:500

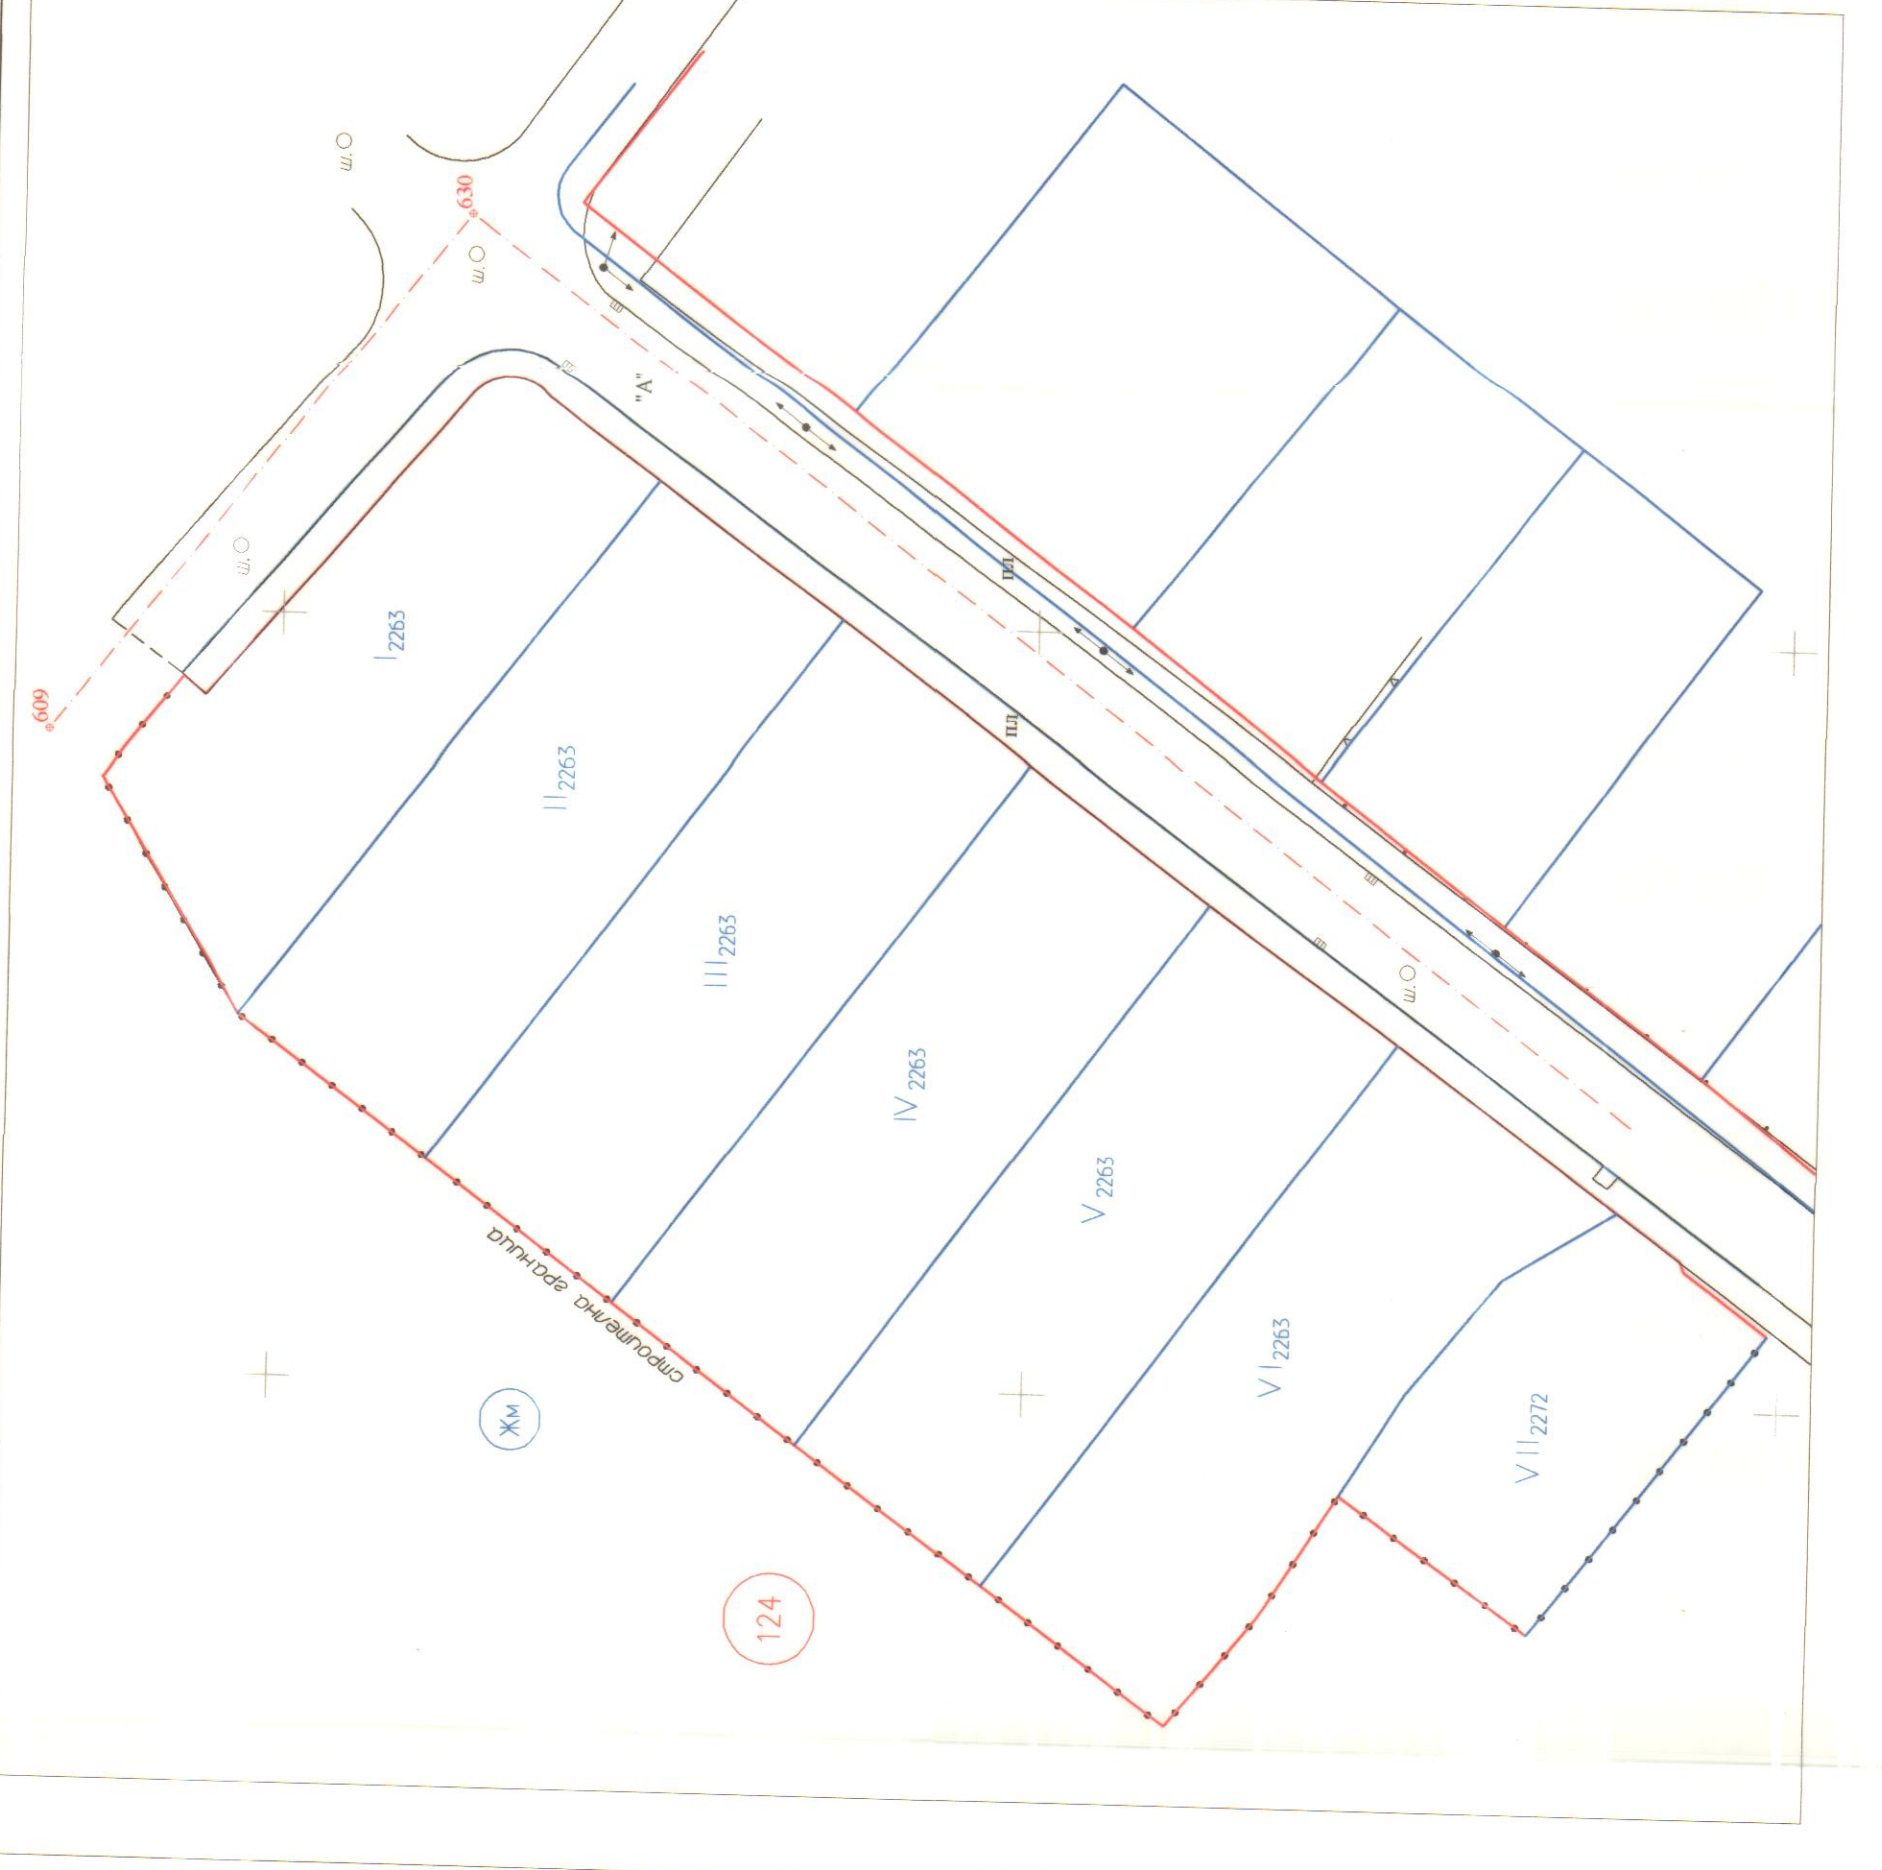

ПРИЛОЖЕНИЕ ЗА РЕЗУЛТАТНО ЗАСТРОЯВАНЕ на УПИ 1226, Ш263, П2263, IV2263, V2263 и VI2263 по плана на гр. Стрелча, община Стрелча, област Пазарджик. М 1:500



ПРЕДЛОЖЕНИЕ ЗА ИЗМЕНЕНИЕ НА ПУП-ПЗ на УПИ 1226, Ш263, П2263, IV2263, V2263 и VI2263 по плана на гр. Стрелча, община Стрелча, област Пазарджик. М 1:500



